


ERTINENZA DA E PER L'AUTORIMESSA

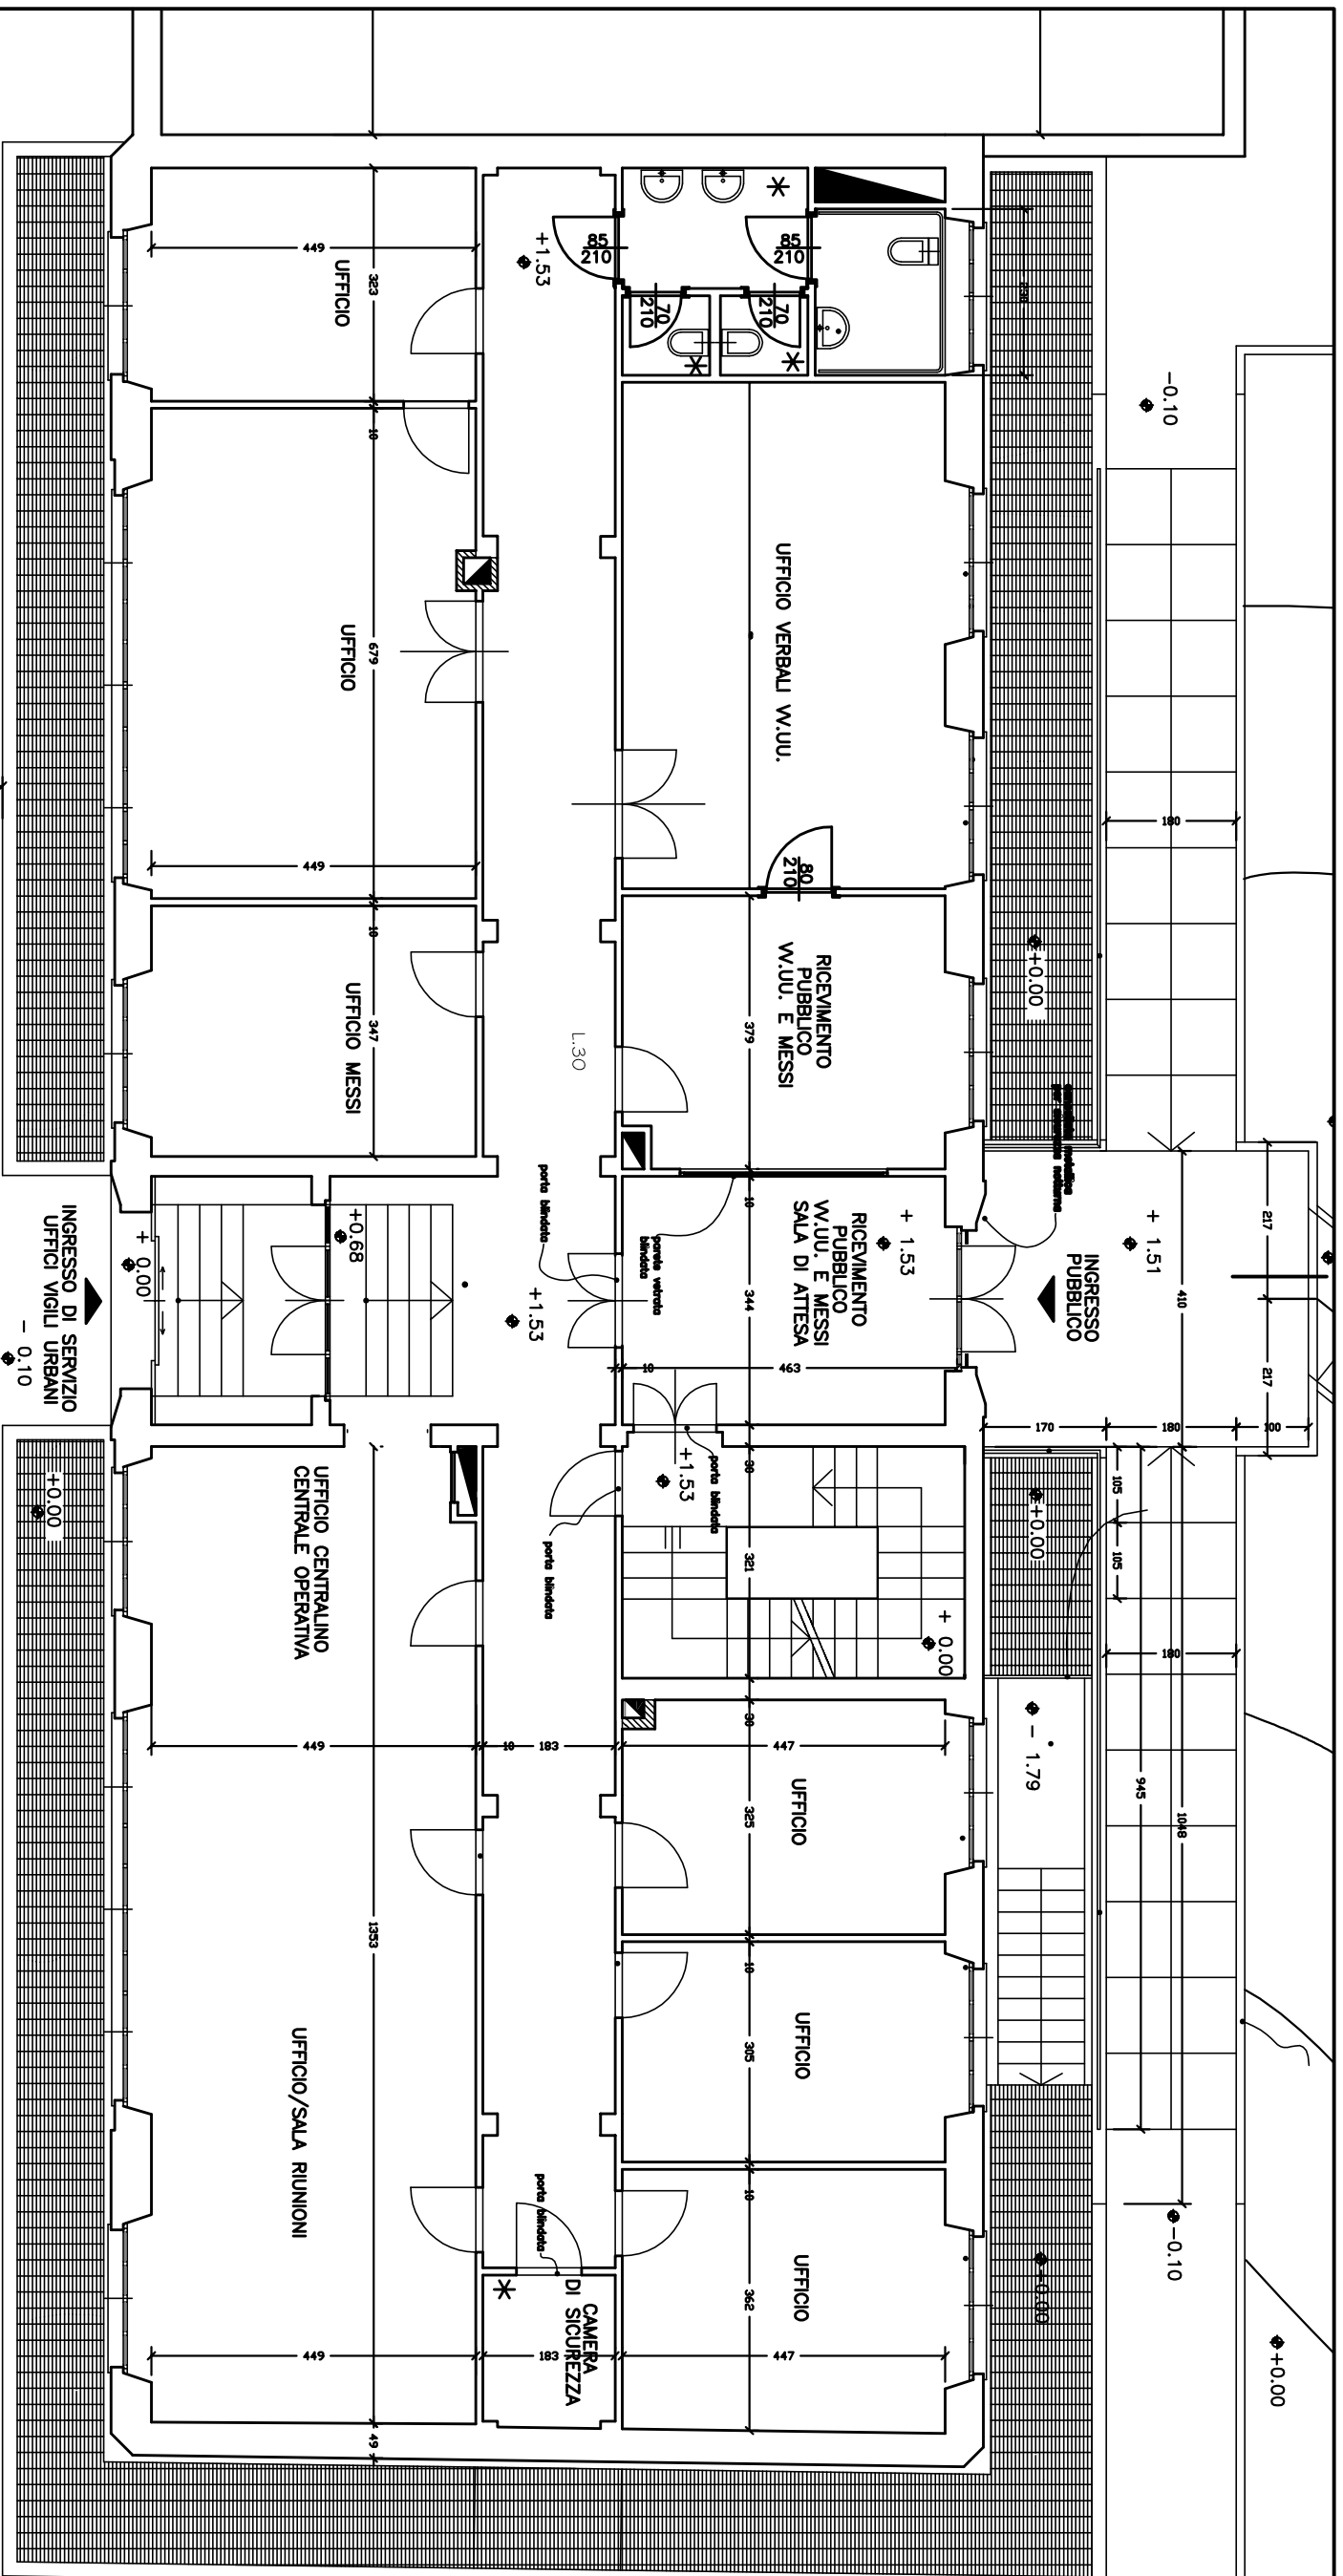

CITTA' di GRUGLIASCO	
AREA FABBRICATI - Servizio Manutenzione Stabili Comunali	
COMANDO P.M. (EDIFICIO EX S.I.A.)	TAVOLA
Via C.L.N. n. 55	SCALA
PIANTA PIANO RIALZATO	DATA / AGG.
	05/10/2010
	2